




NORMAS URBANÍSTICAS MUNICIPALES

AYUNTAMIENTO DE HONTANGAS

BURGOS

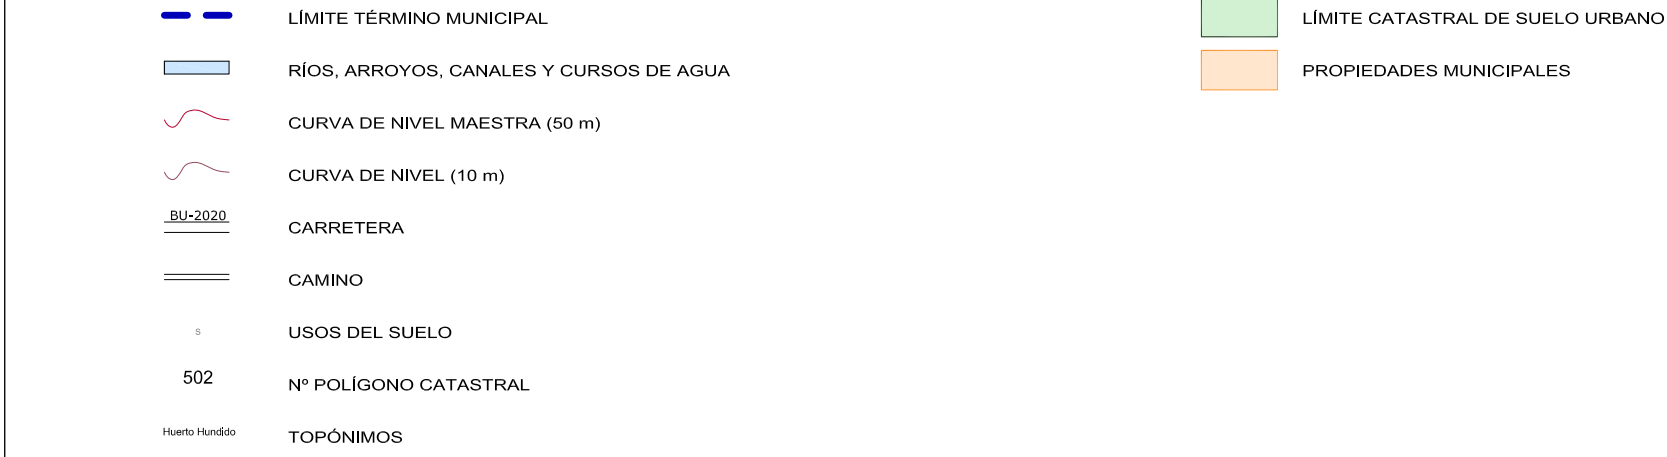

FA8E

DOCUMENTO DE INFORMACIÓN

1150

DOCUMENTO DE INFORMACIÓN

JULIO 2010

N° PLANO

ESTRUCTURA CATASTRAL RÚSTICA

PI.5A



EQUIPO REDACTOR
TERESA CARDIEL MERUELO

www.detalier.es
Tel/Fax 913 73 48 73 • 654 97 43 0

ESCALA 1:10.000